



PLANTA BAJA

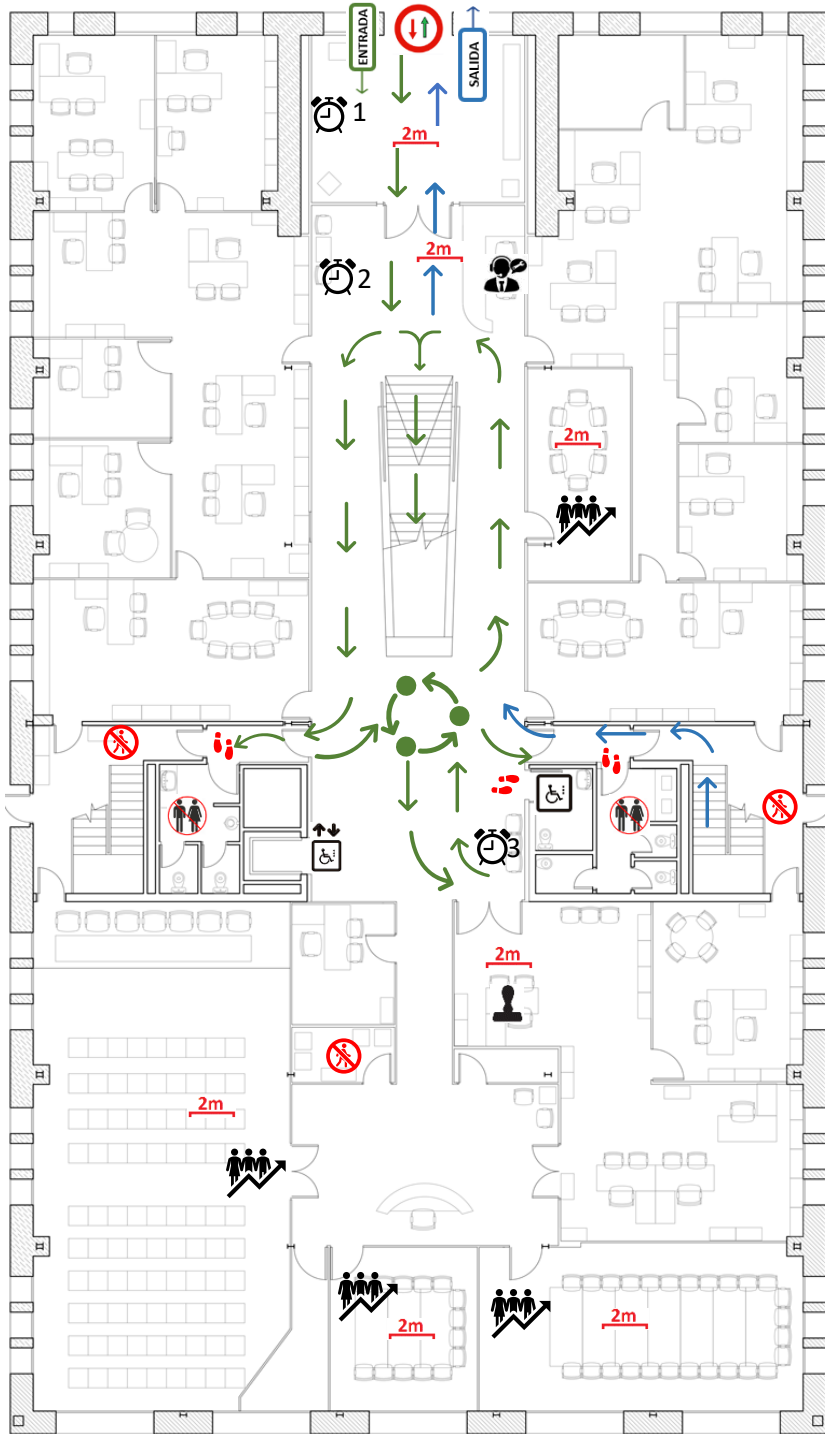

PLANTA PRIMERA

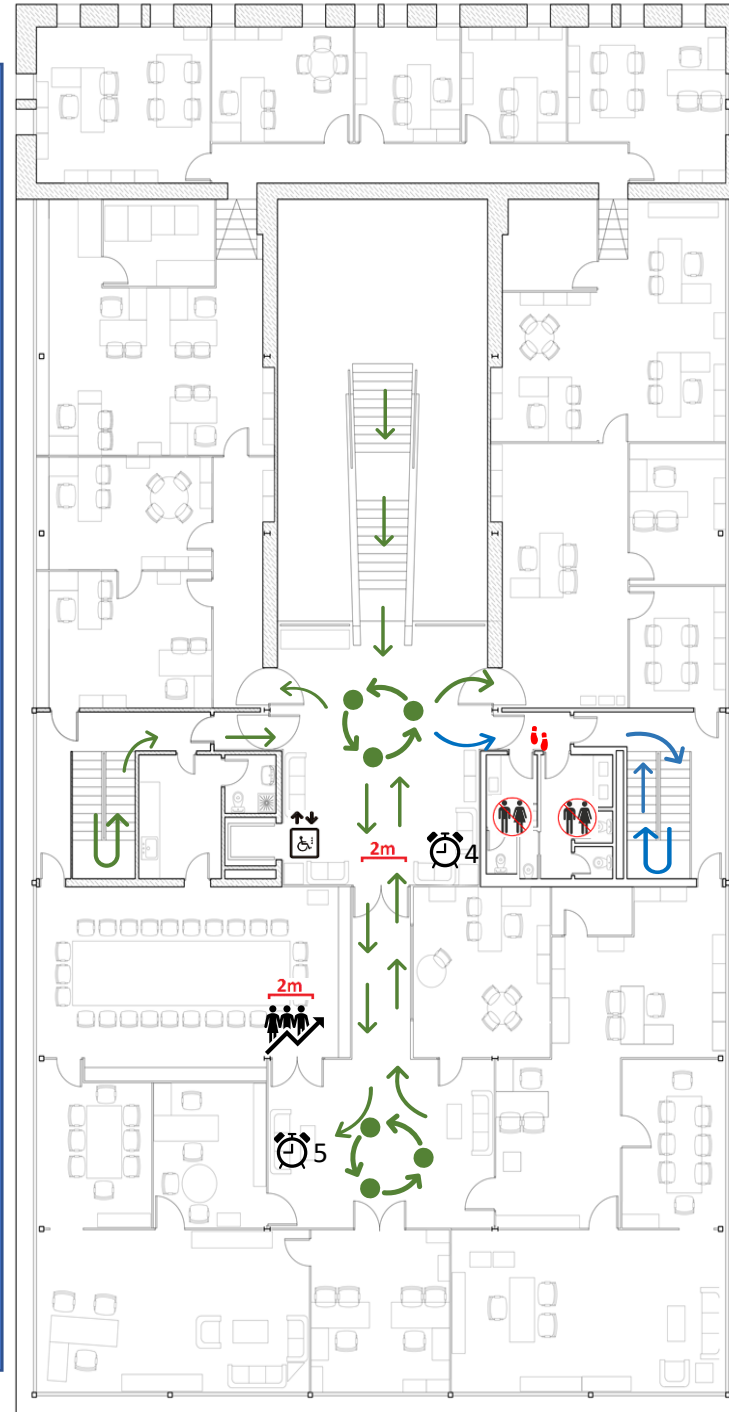

OFICINAS CENTRALES

Medidas Acceso Usuarios y Visitas

- Prohibido circular. Sólo para Emergencias
- Preferencia de paso
- Prohibido agruparse
- Espera Visitas
- Distancia mínima
- Normas de uso / Cartelería
- Entrada / Sentido de circulación
- Salida / Sentido de circulación
- Todas direcciones
- Sólo Movilidad Reducida