



PLANTA BAJA

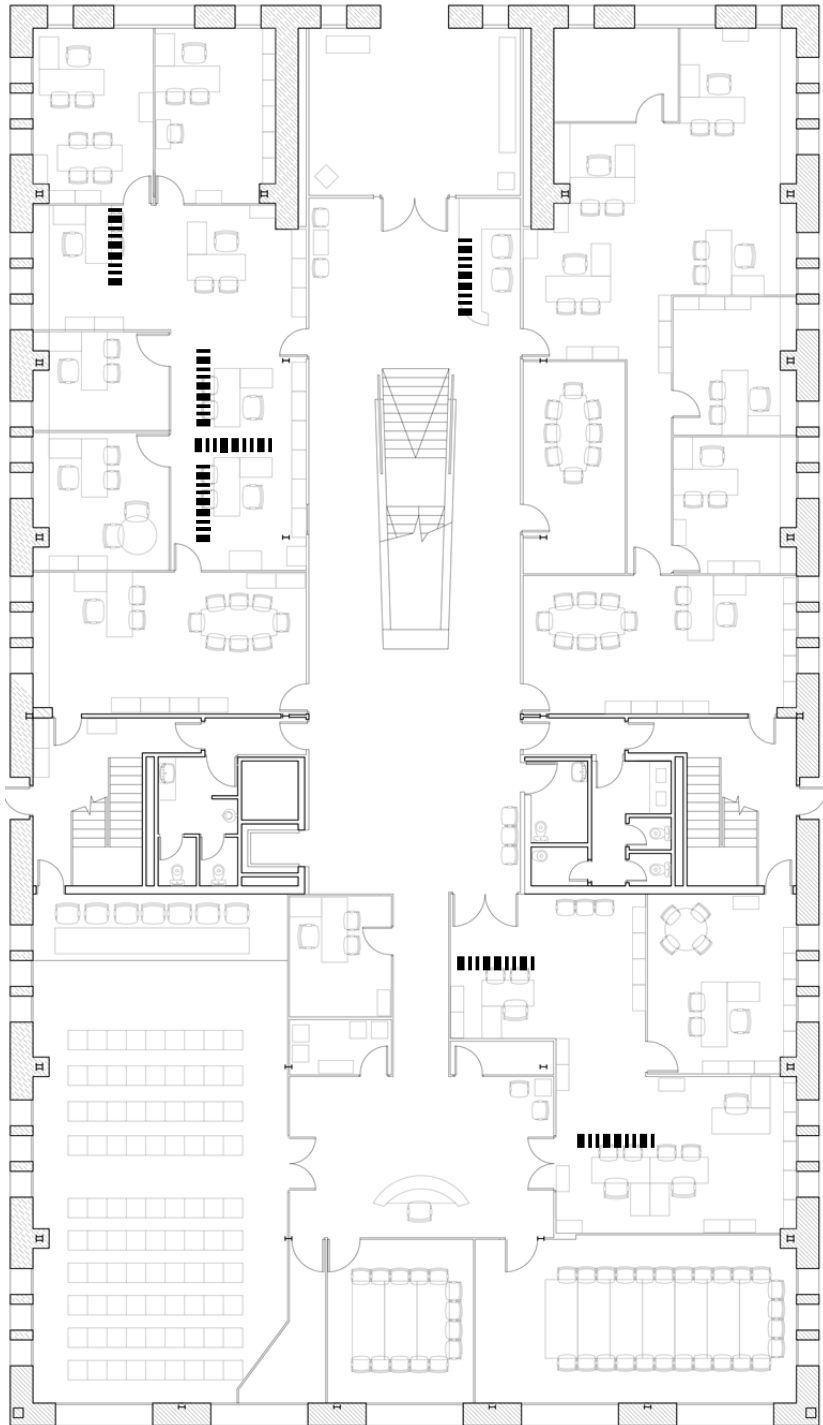

PLANTA PRIMERA

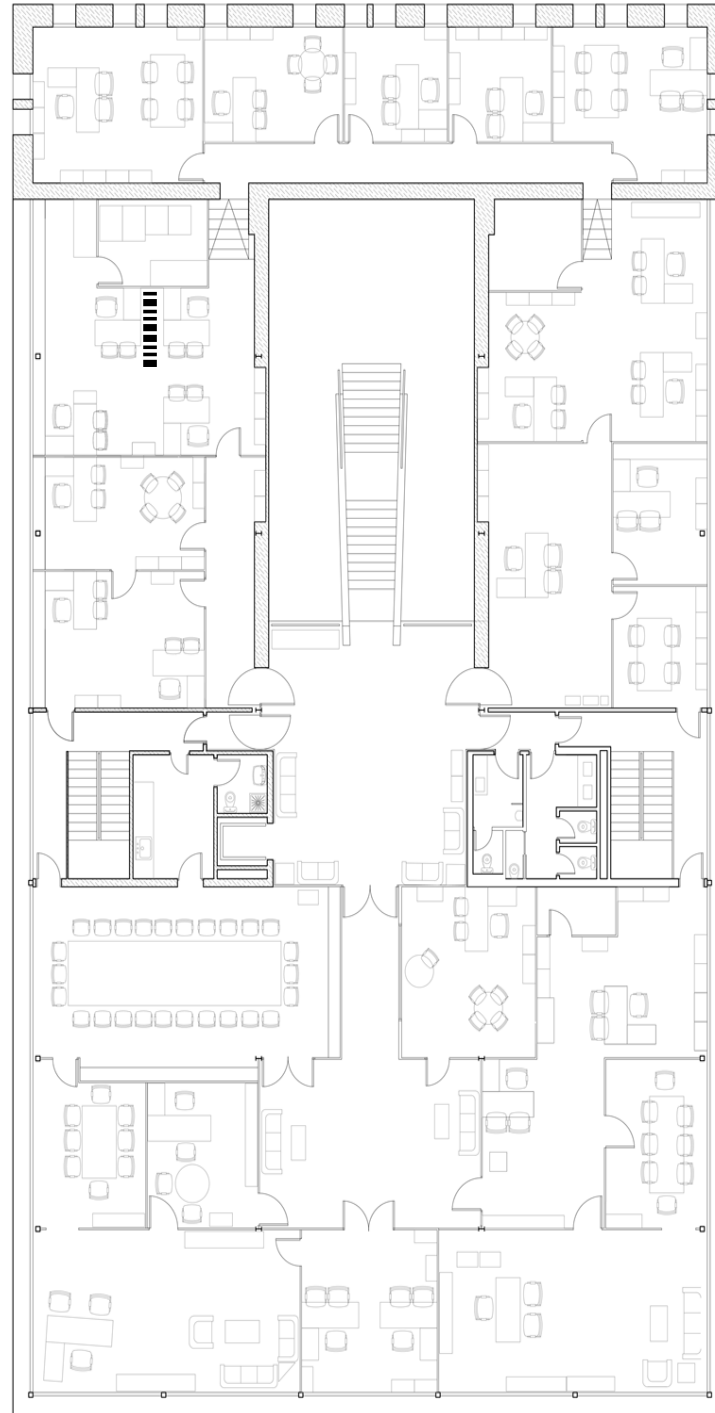

OFICINAS
CENTRALES

UBICACIÓN MAMPARAS
PROTECTORAS COVID-19



Mampara
protectora